


5. punktuelle FNP-Änderung
des Gemeindeverwaltungsverbands
Dreisamtal "Außenlager Bauhof"
ausgefertigt:
genehmigt:
wirksam:
Öffentliche Verwaltung
Außenlager Bauhof

**5. Änderung des Flächennutzungsplans des
Gemeindeverwaltungsverbands Dreisamtal
Gemeinde Kirchzarten, Ortsteil Burg
Bereich "Außenlager Bauhof"**

Maßstab 1:10.000

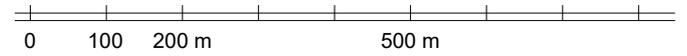

Planstand: 04.04.2023

Projekt-Nr: S-19-092

Bearbeiter: Burg / Bauer / Haug

23-04-04 Deckblatt 5.FNPA Außenlager Bauhof (23-01-17).dwg

fsp.stadtplanung

Fahle Stadtplaner Partnerschaft mbB
Schwabentorring 12, 79098 Freiburg
Fon 0761/36875-0, www.fsp-stadtplanung.de

